




Begane grond Bouwnummer 602 en 604 Bouwnummer 601 en 603

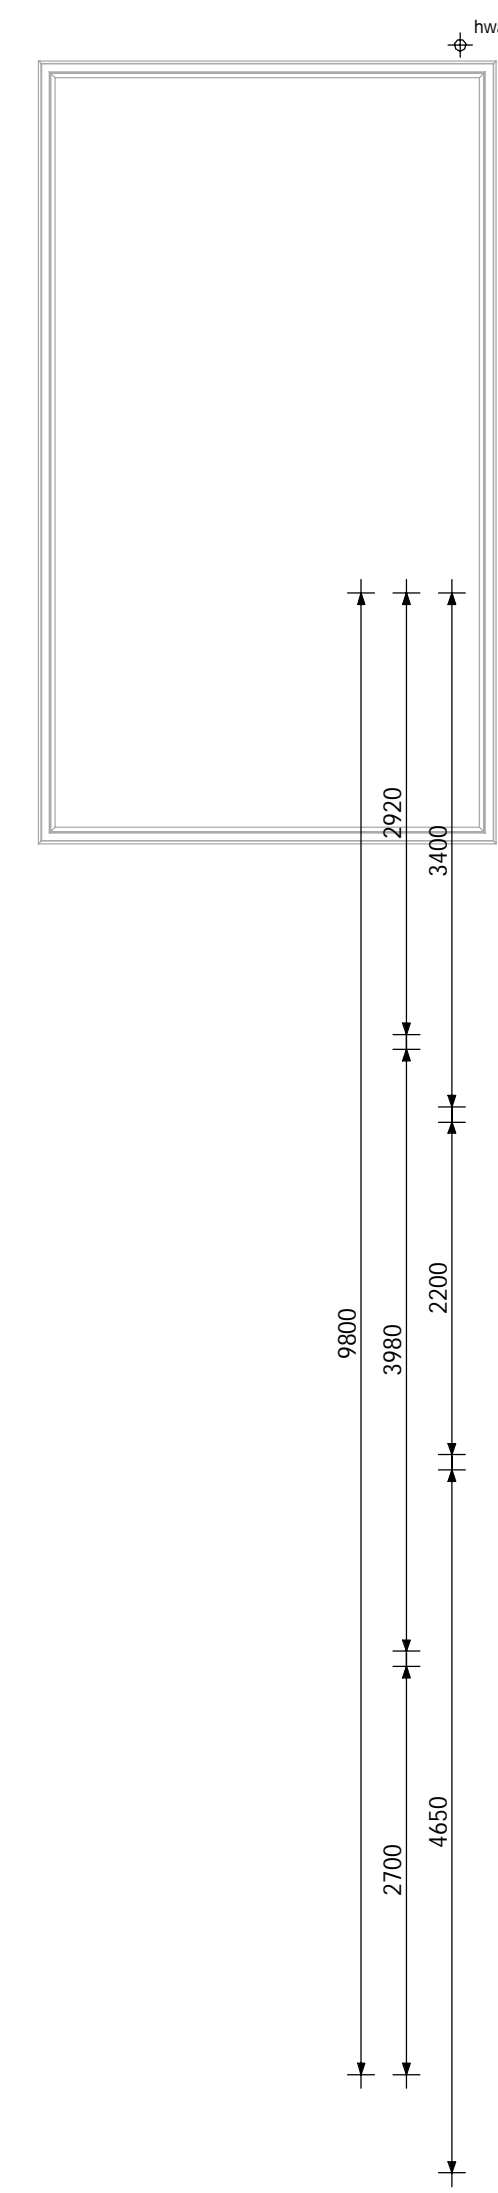

1e verdieping

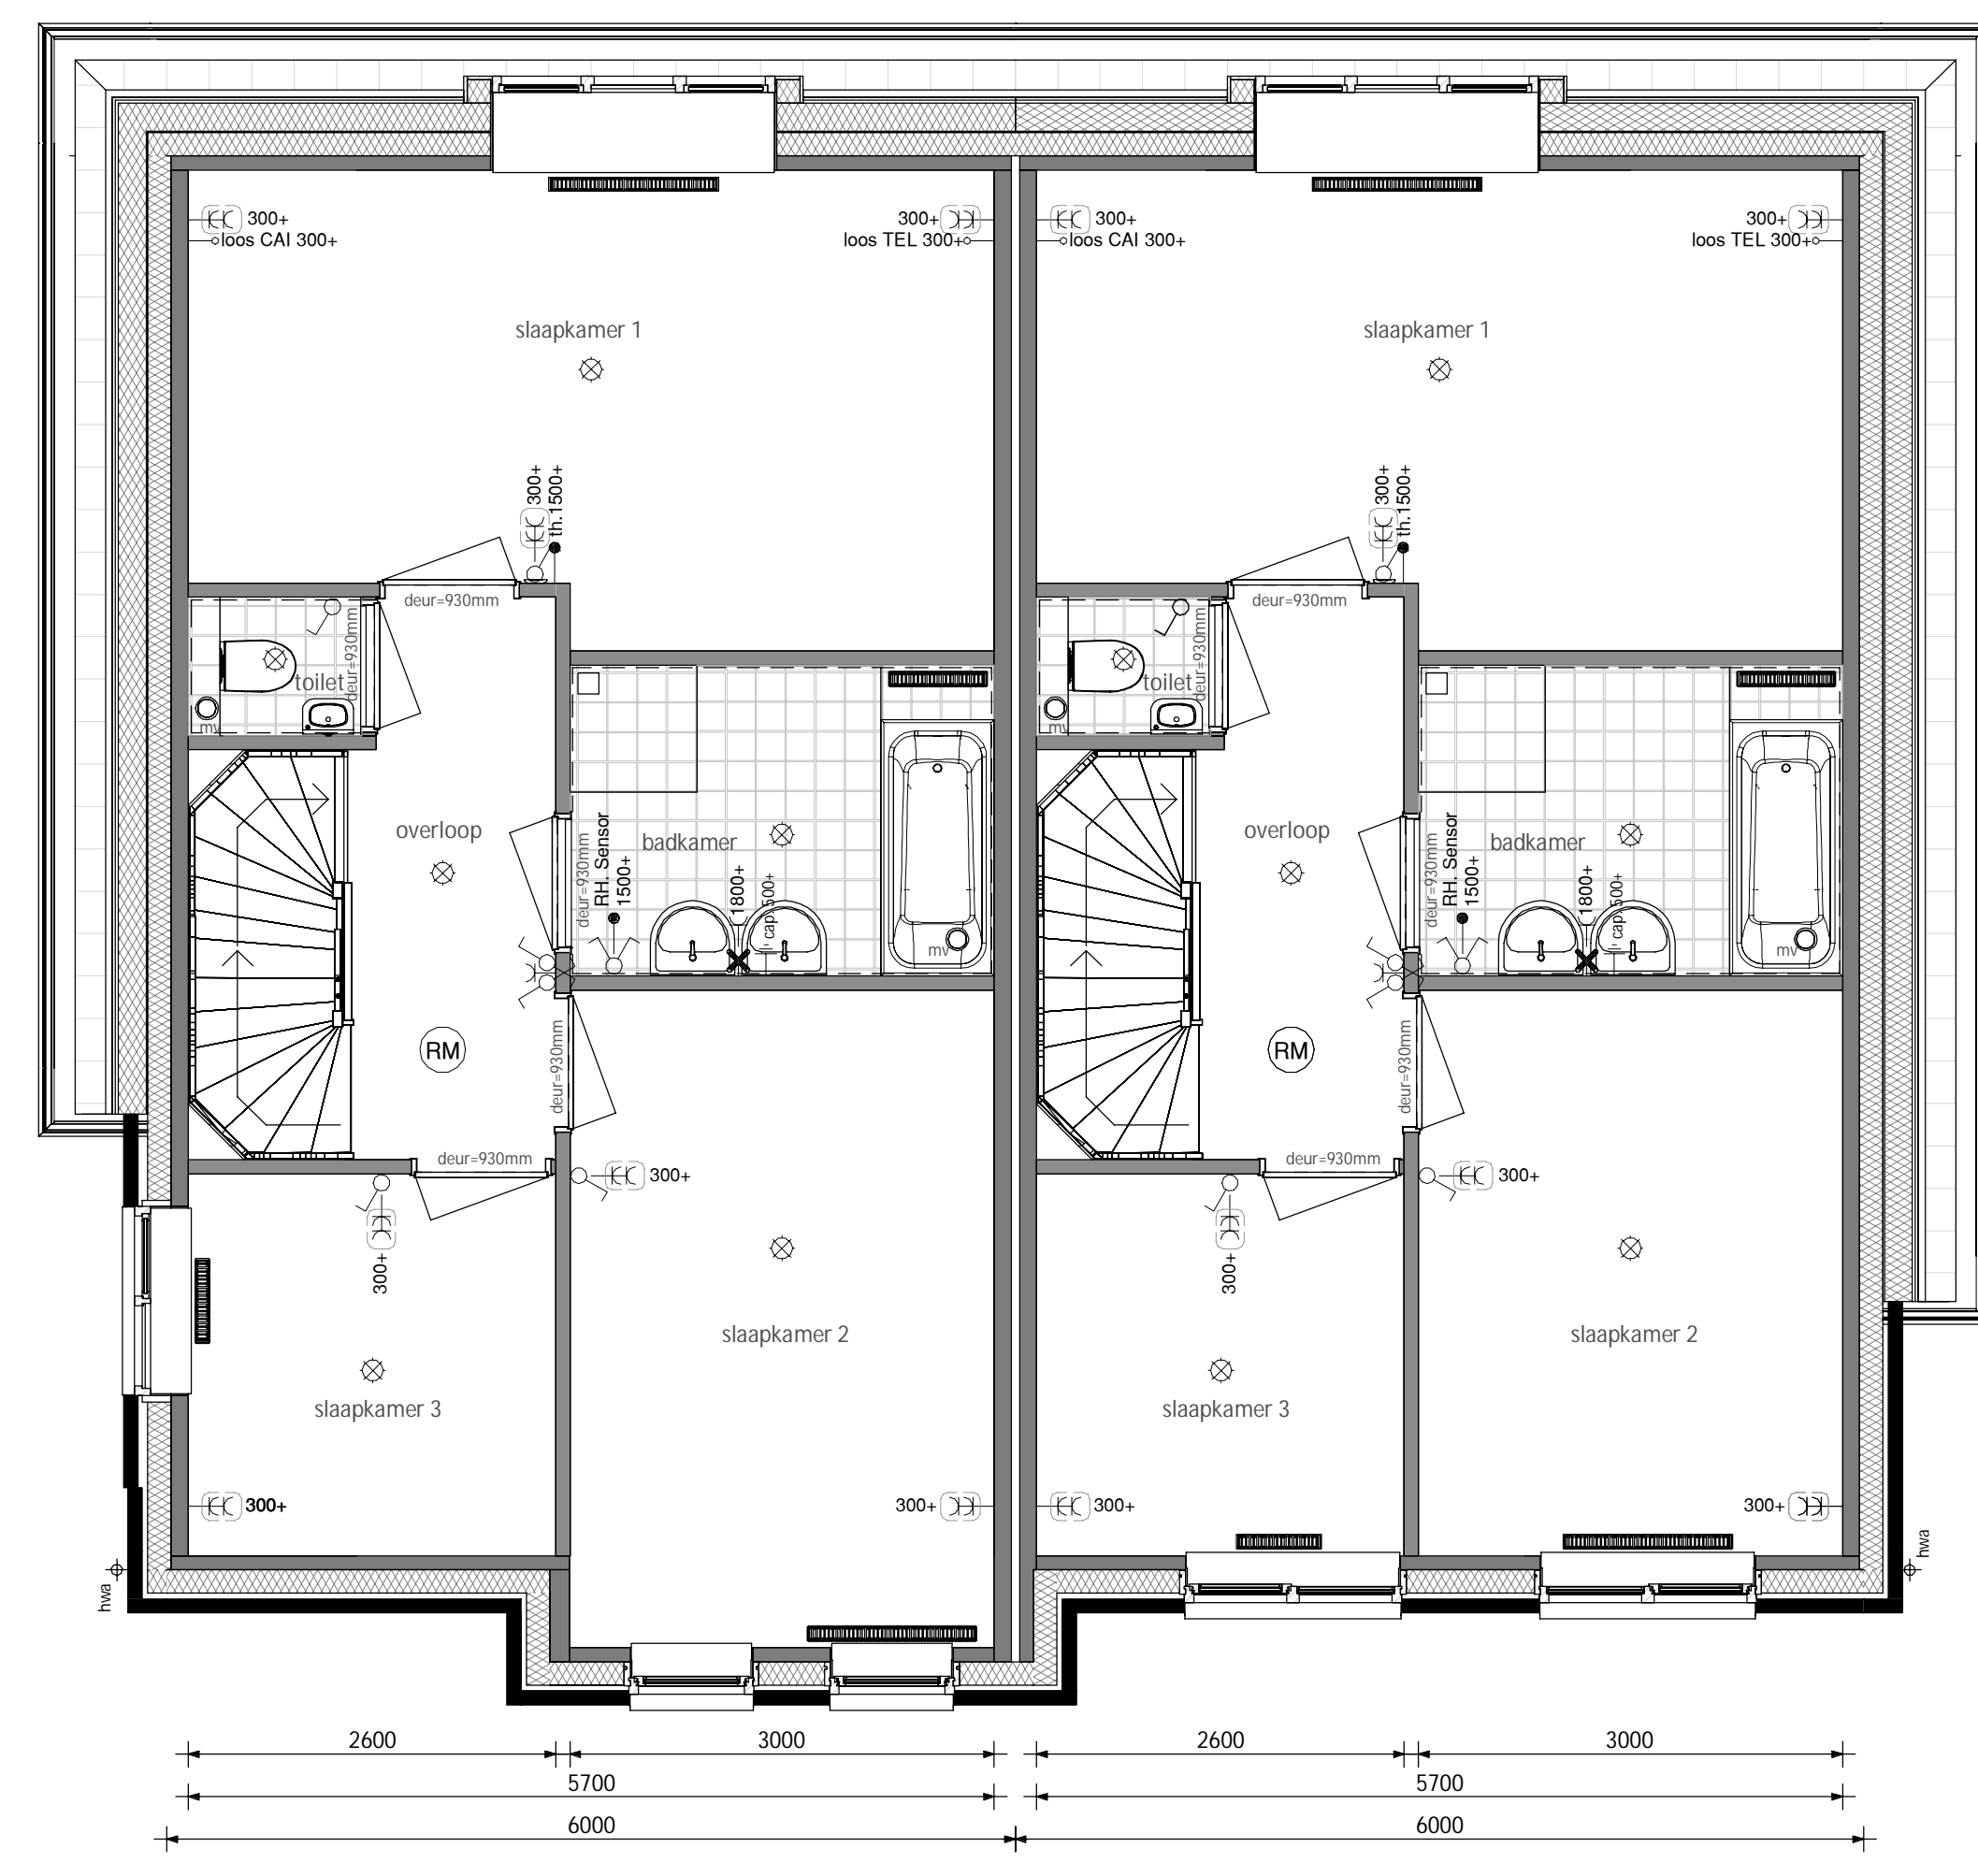

Bouwnummer 602 en 604 Bouwnummer 601 en 603

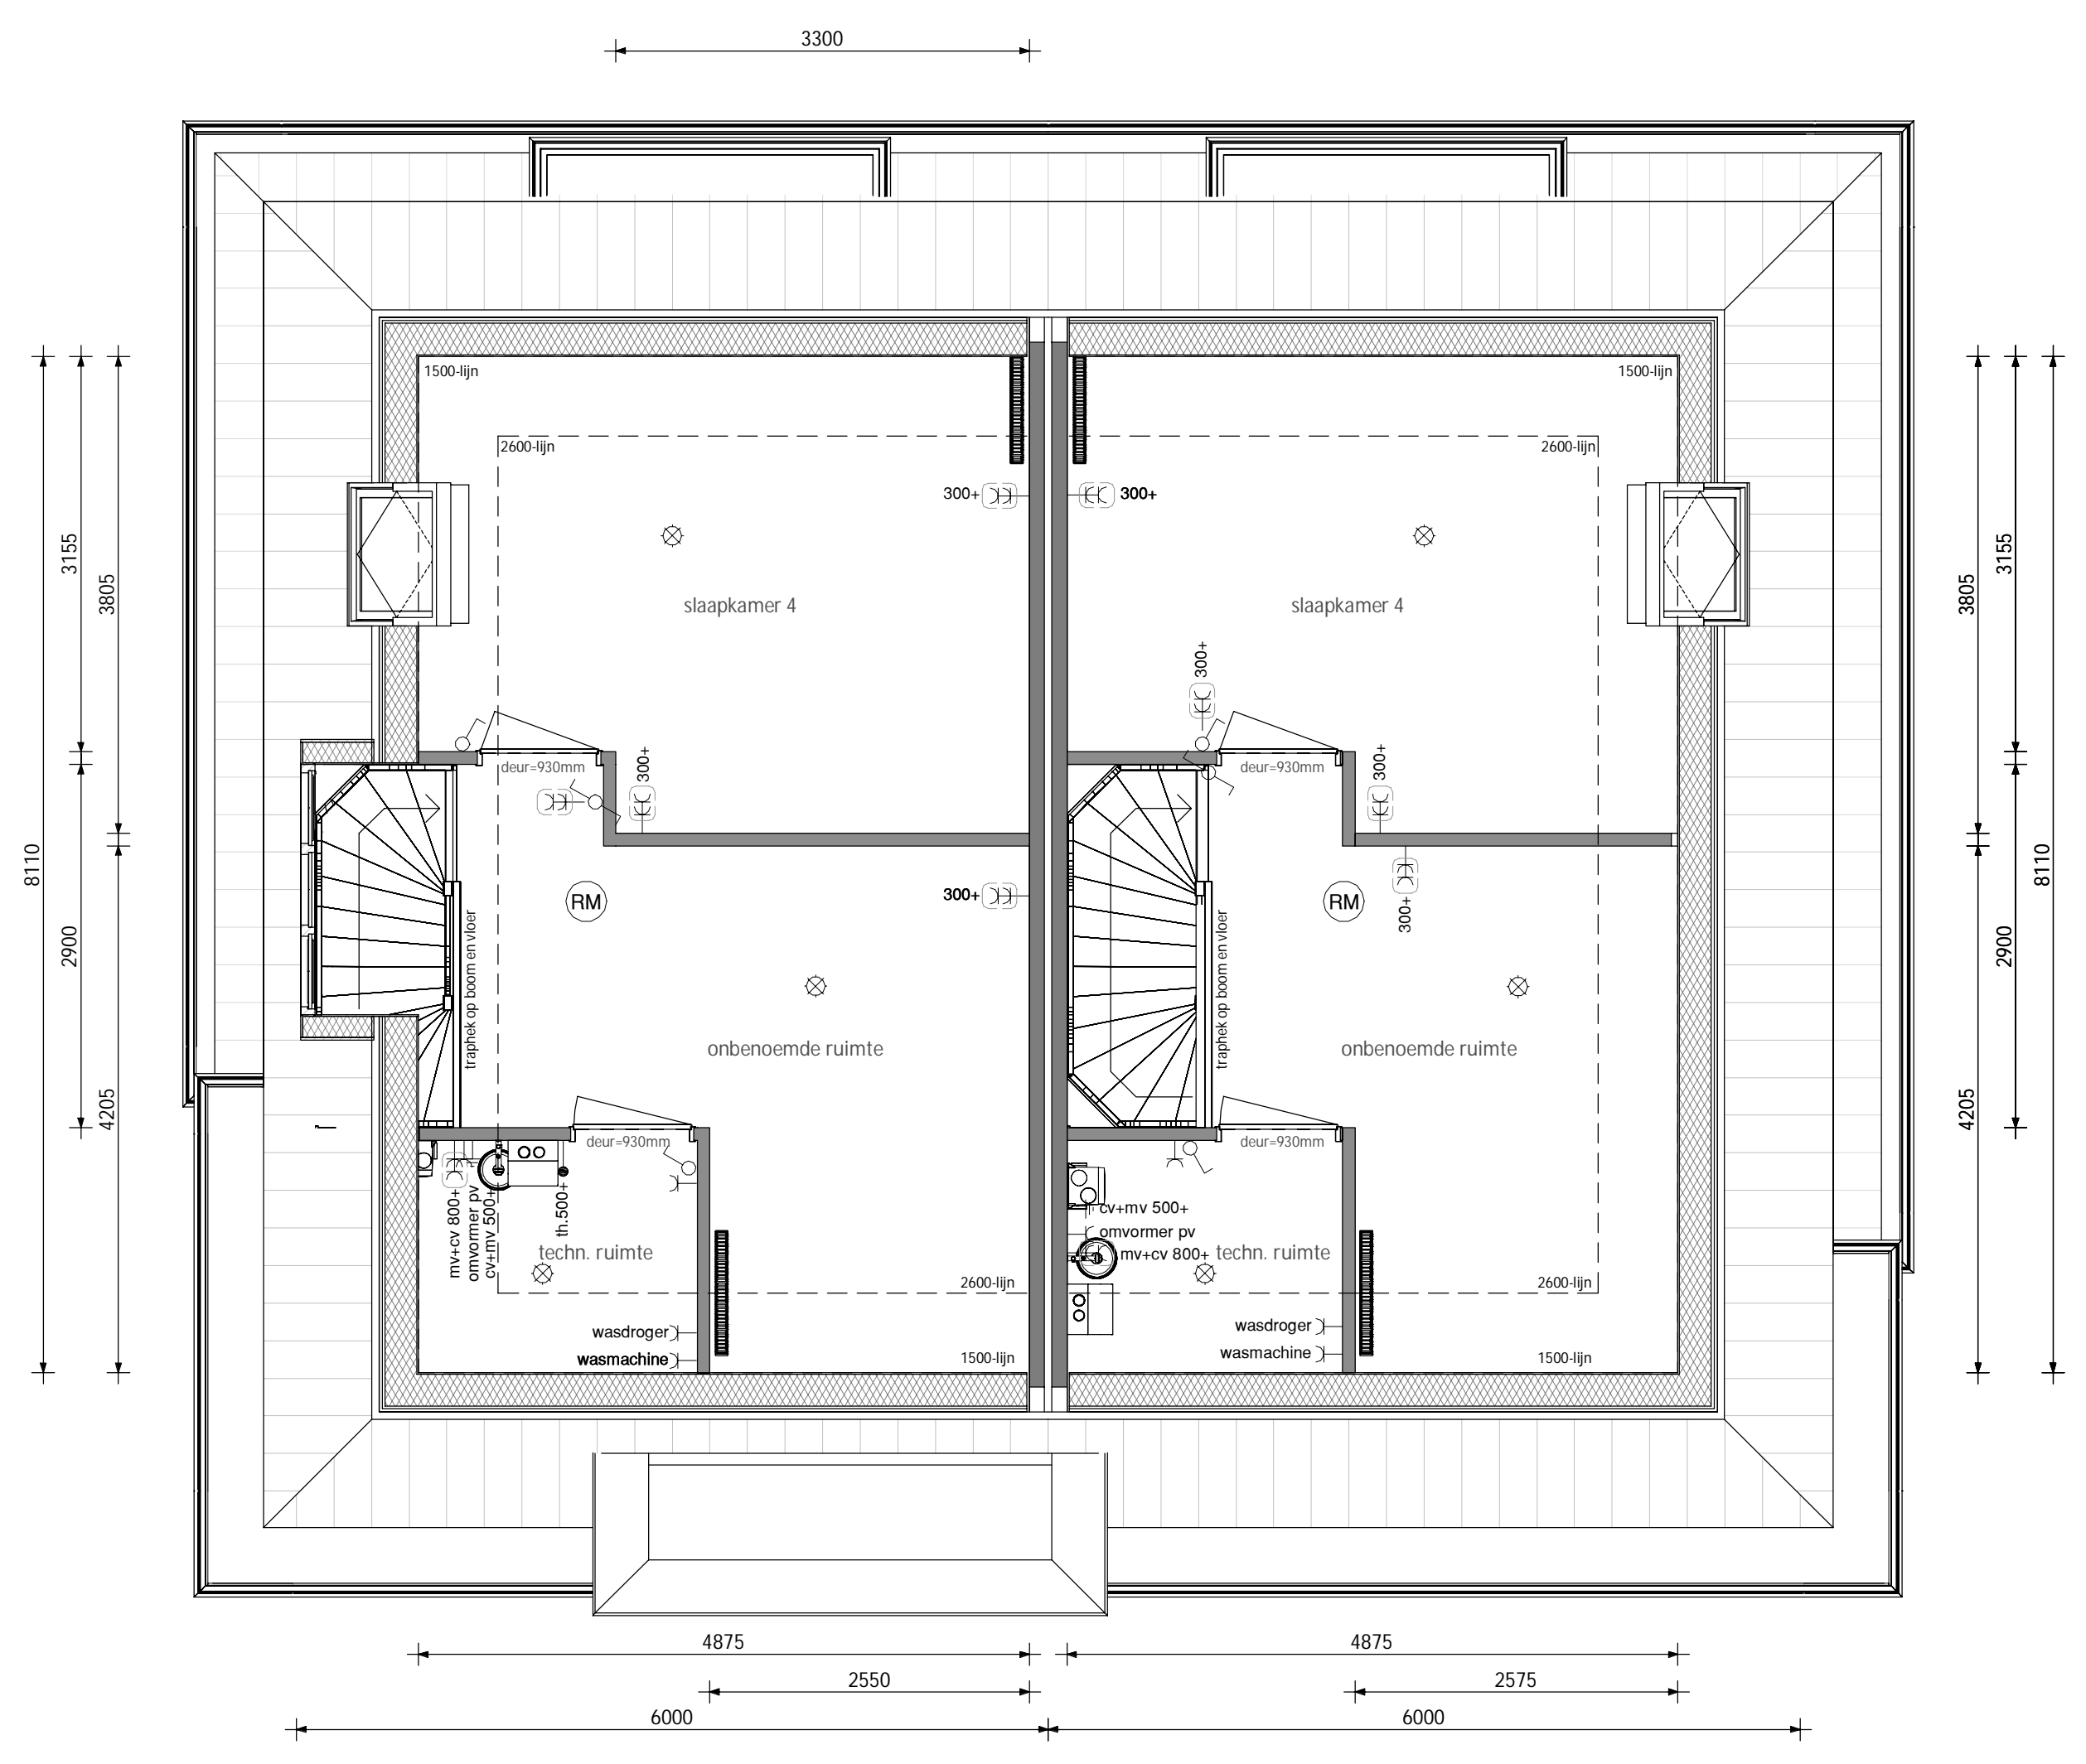

2e verdieping Bouwnummer 602 en 604 Bouwnummer 601 en 603

RENVOOI ELECTRA

-  enkelpolige schakelaar
-  serieschakelaar
-  wisselschakelaar
-  gecombineerde enkelpolige schakelaar met wandcontactdoors onder 2 vouddig afdikraam
-  enkele wandcontactdoors met randaarde
-  dubbele wandcontactdoors met randaarde, in de zogenaamde vlakke compact uitvoering
-  bedraad aansluitpunt t.b.v. TV (optioneel)
-  bedraad aansluitpunt t.b.v. KPN (optioneel)
-  bedraad aansluitpunt t.b.v. DATA (optioneel)
-  loos aansluitpunt
-  bedraad aansluitpunt
-  contraat aardpunt in de badkamer / aarding voorziening mv/cv
-  bedrukker
-  schel
-  groepenkast
-  rookmelder
-  lichtaansluitpunt, wand
-  lichtaansluitpunt, plafond
-  verlichtingsarmatuur, conform technische omschrijving



**Mooi wonen in Boskoop.** **VAN OMME & DE GROOT**  
Projectontwikkelaars en Bouwers | Rotterdam

Project: Iorenpad-Oost te Boskoop  
Tweekapper fase 6  
Plattengronden  
Bouwnummer 601 t/m 604

Datum: 06-03-2015 Blad nr.: TW6000-04\_VK-B0101 Rev.: 0

Het auteursrecht berust bij DR. Wieb van den Broek. Inbrenging mag worden aangevuld en/of gewijzigd op welke wijze dan ook, zonder voorafgaande schriftelijke toestemming van de eigenaar. Alle rechten voorbehouden.