



Voorgevel

Bouwnummer 602 en 604

Bouwnummer 601 en 603



Achtergevel

Bouwnummer 601 en 603

Bouwnummer 602 en 604




Linker zijgevel

Bouwnummer 602 en 604



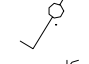
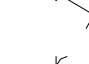
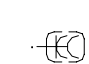
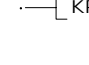







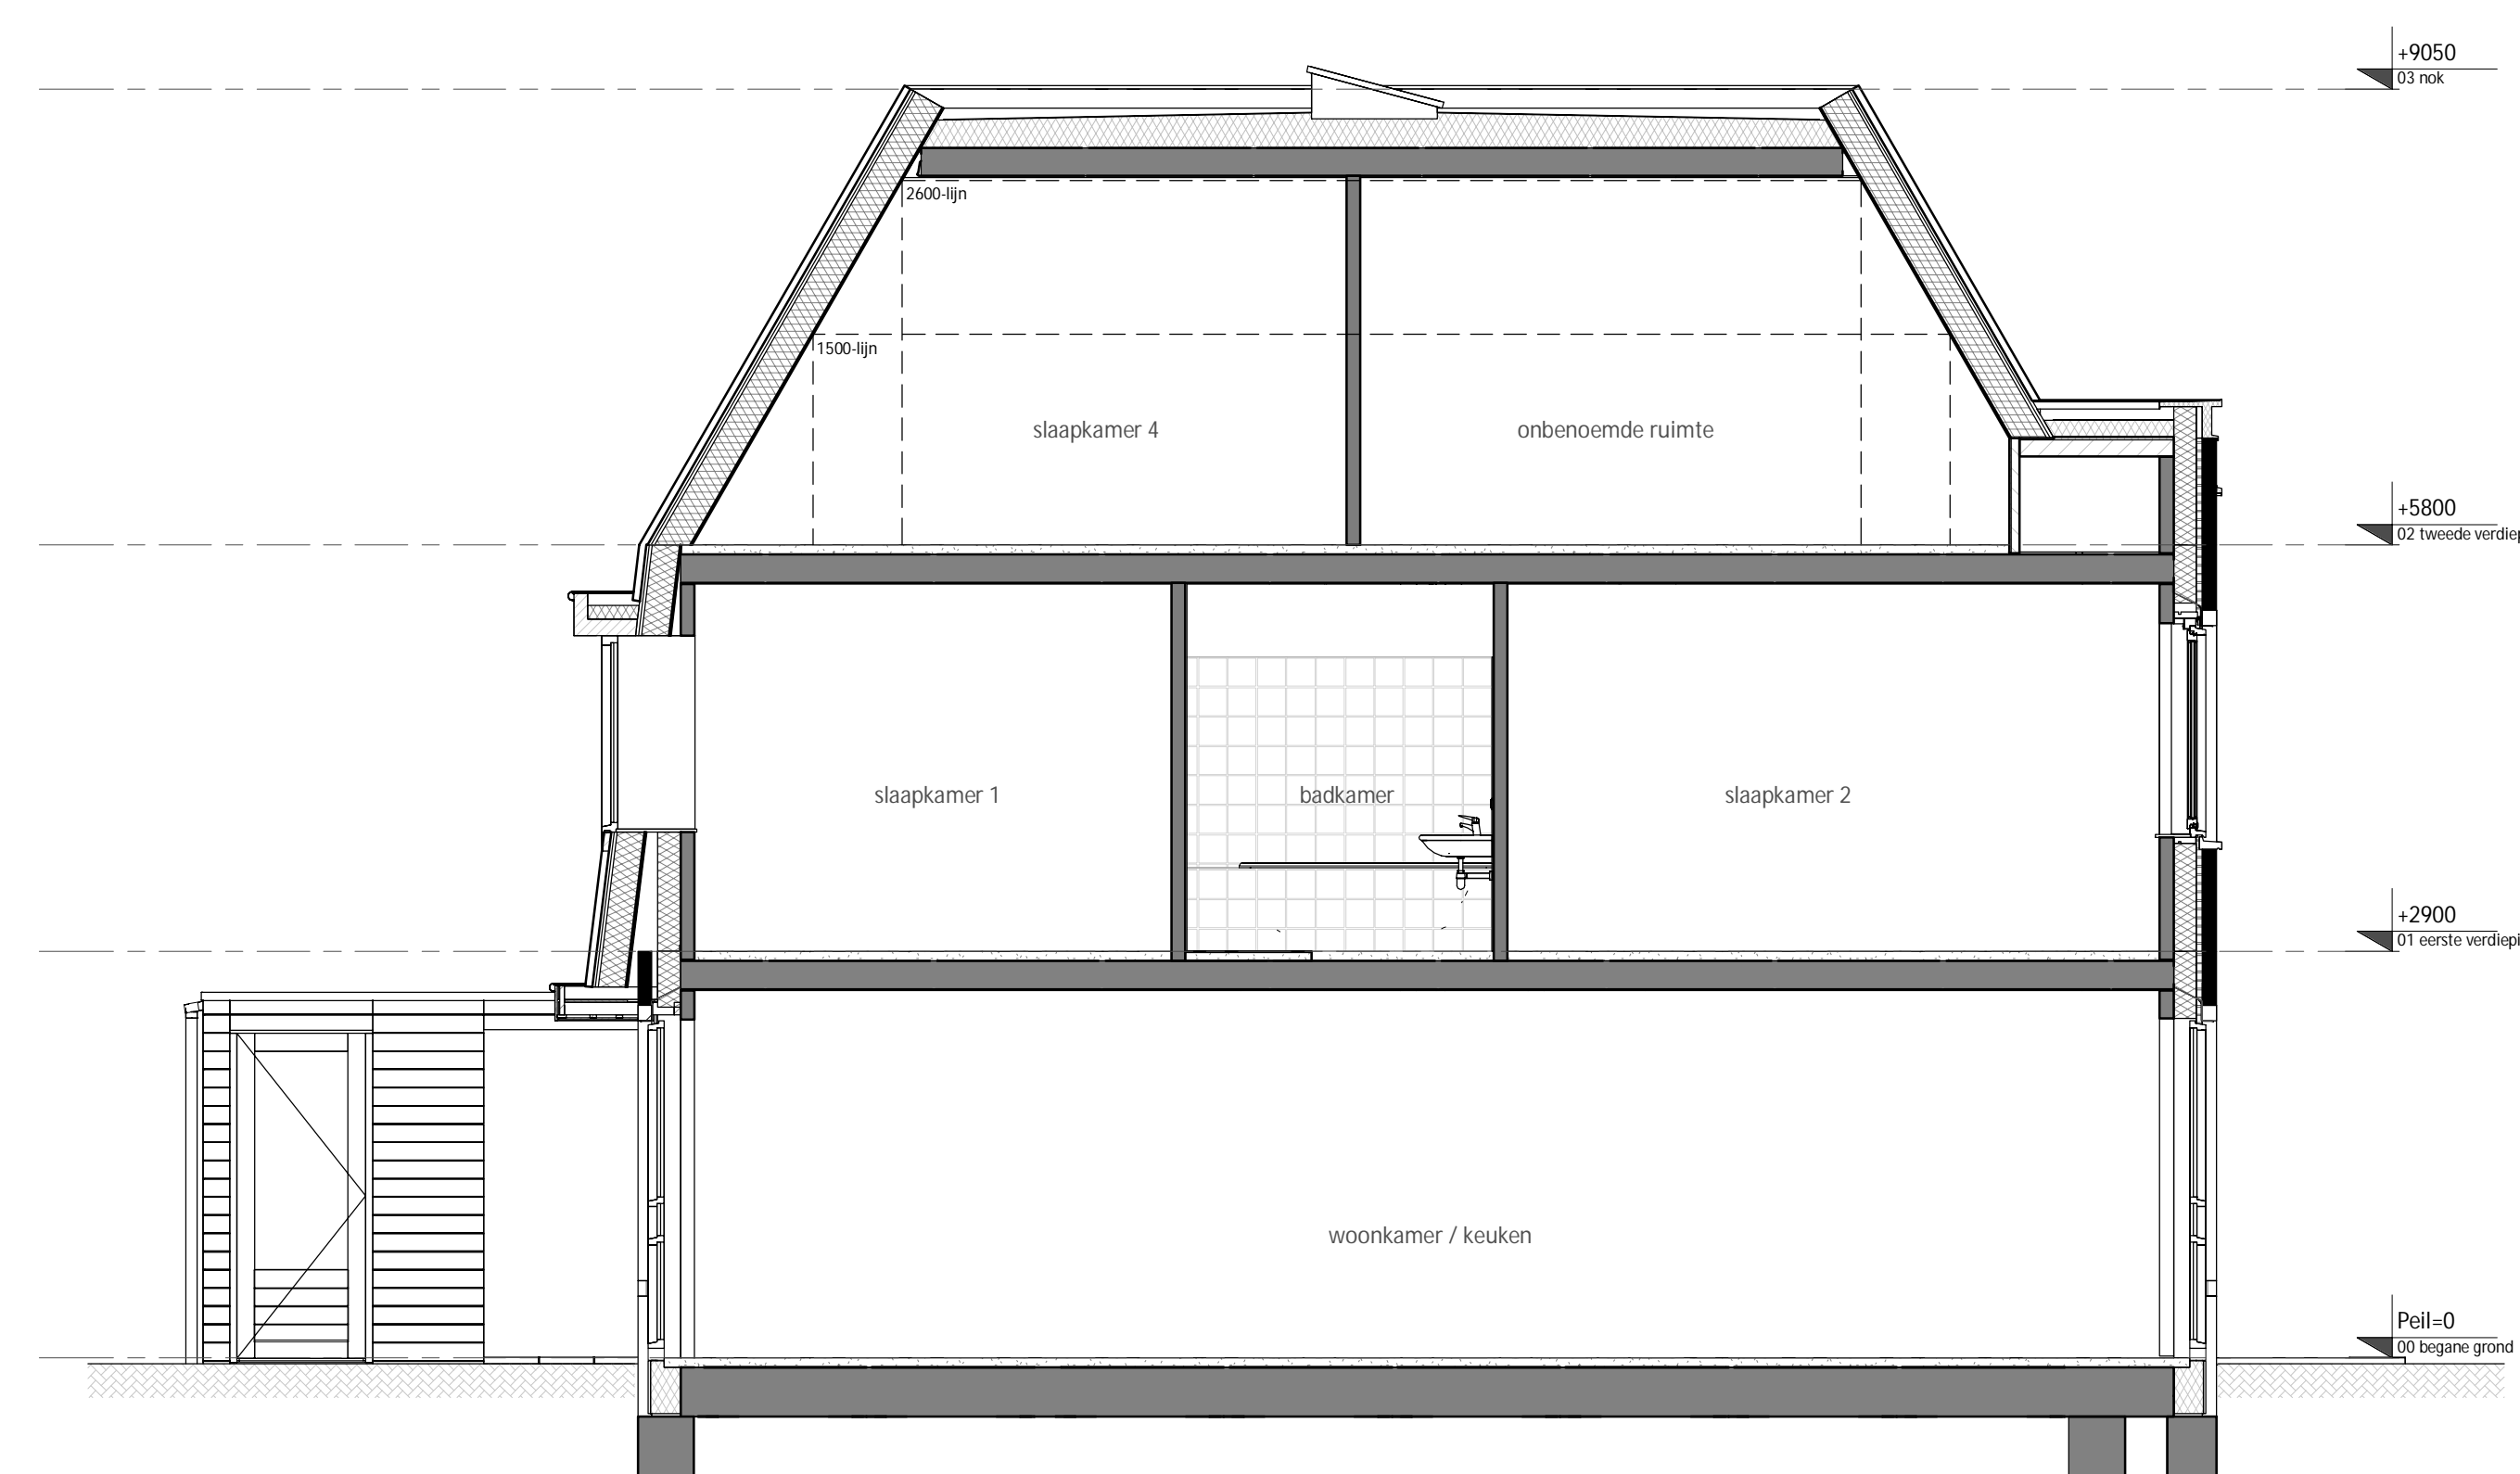



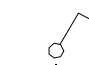

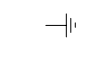Rechter zijgevel

Bouwnummer 601 en 603



RENVOOI ELECTRA

-  enkelpolige schakelaar
-  serieschakelaar
-  wisselchakelaar
-  gecombineerde enkelpolige schakelaar met wandcontactdoors onder 2 voudig afskrzaam
-  enkele wandcontactdoors met randafde
-  dubbele wandcontactdoors met randafde, in de zogenamde vlakke compact uitvoering
-  bedraad aansluitpunt t.b.v. TV (optioneel)
-  bedraad aansluitpunt t.b.v. KPN (optioneel)
-  bedraad aansluitpunt t.b.v. DATA (optioneel)
-  los aansluitpunt
-  bedraad aansluitpunt
-  centraal aardpunt in de badkamer / aarding voorziening mv/cv
-  bedrukker
-  schel
-  groepenkast
-  rookmelder
-  lichtaansluitpunt, wand
-  lichtaansluitpunt, plafond
-  verlichtingarmatuur, conform technische omschrijving



Mooi wonen in Boskoop. **VAN OMME & DE GROOT**
Projectontwikkelaars en Bouwers | Rotterdam

Project: Torenpad-Oost te Boskoop
Tweekapper fase 6
Indicatie: Gevels en doorsnede
Bouwnummers 601 t/m 604

Datum: 06-03-2015 Blad nr.: TW6000-04_VK-B0301 Rev.: 0

Het auteursrecht berust bij DR. Niets van deze tekening mag worden aangeleid en/of gewijzigd op welke wijze dan ook, zonder voorafgaand schriftelijk toestemming van de eigenaar. Alle rechten voorbehouden.