

Voorgevel Bouwnummer 228 Bouwnummer 227 Bouwnummer 226 Bouwnummer 225 Bouwnummer 224 Bouwnummer 223 Bouwnummer 222



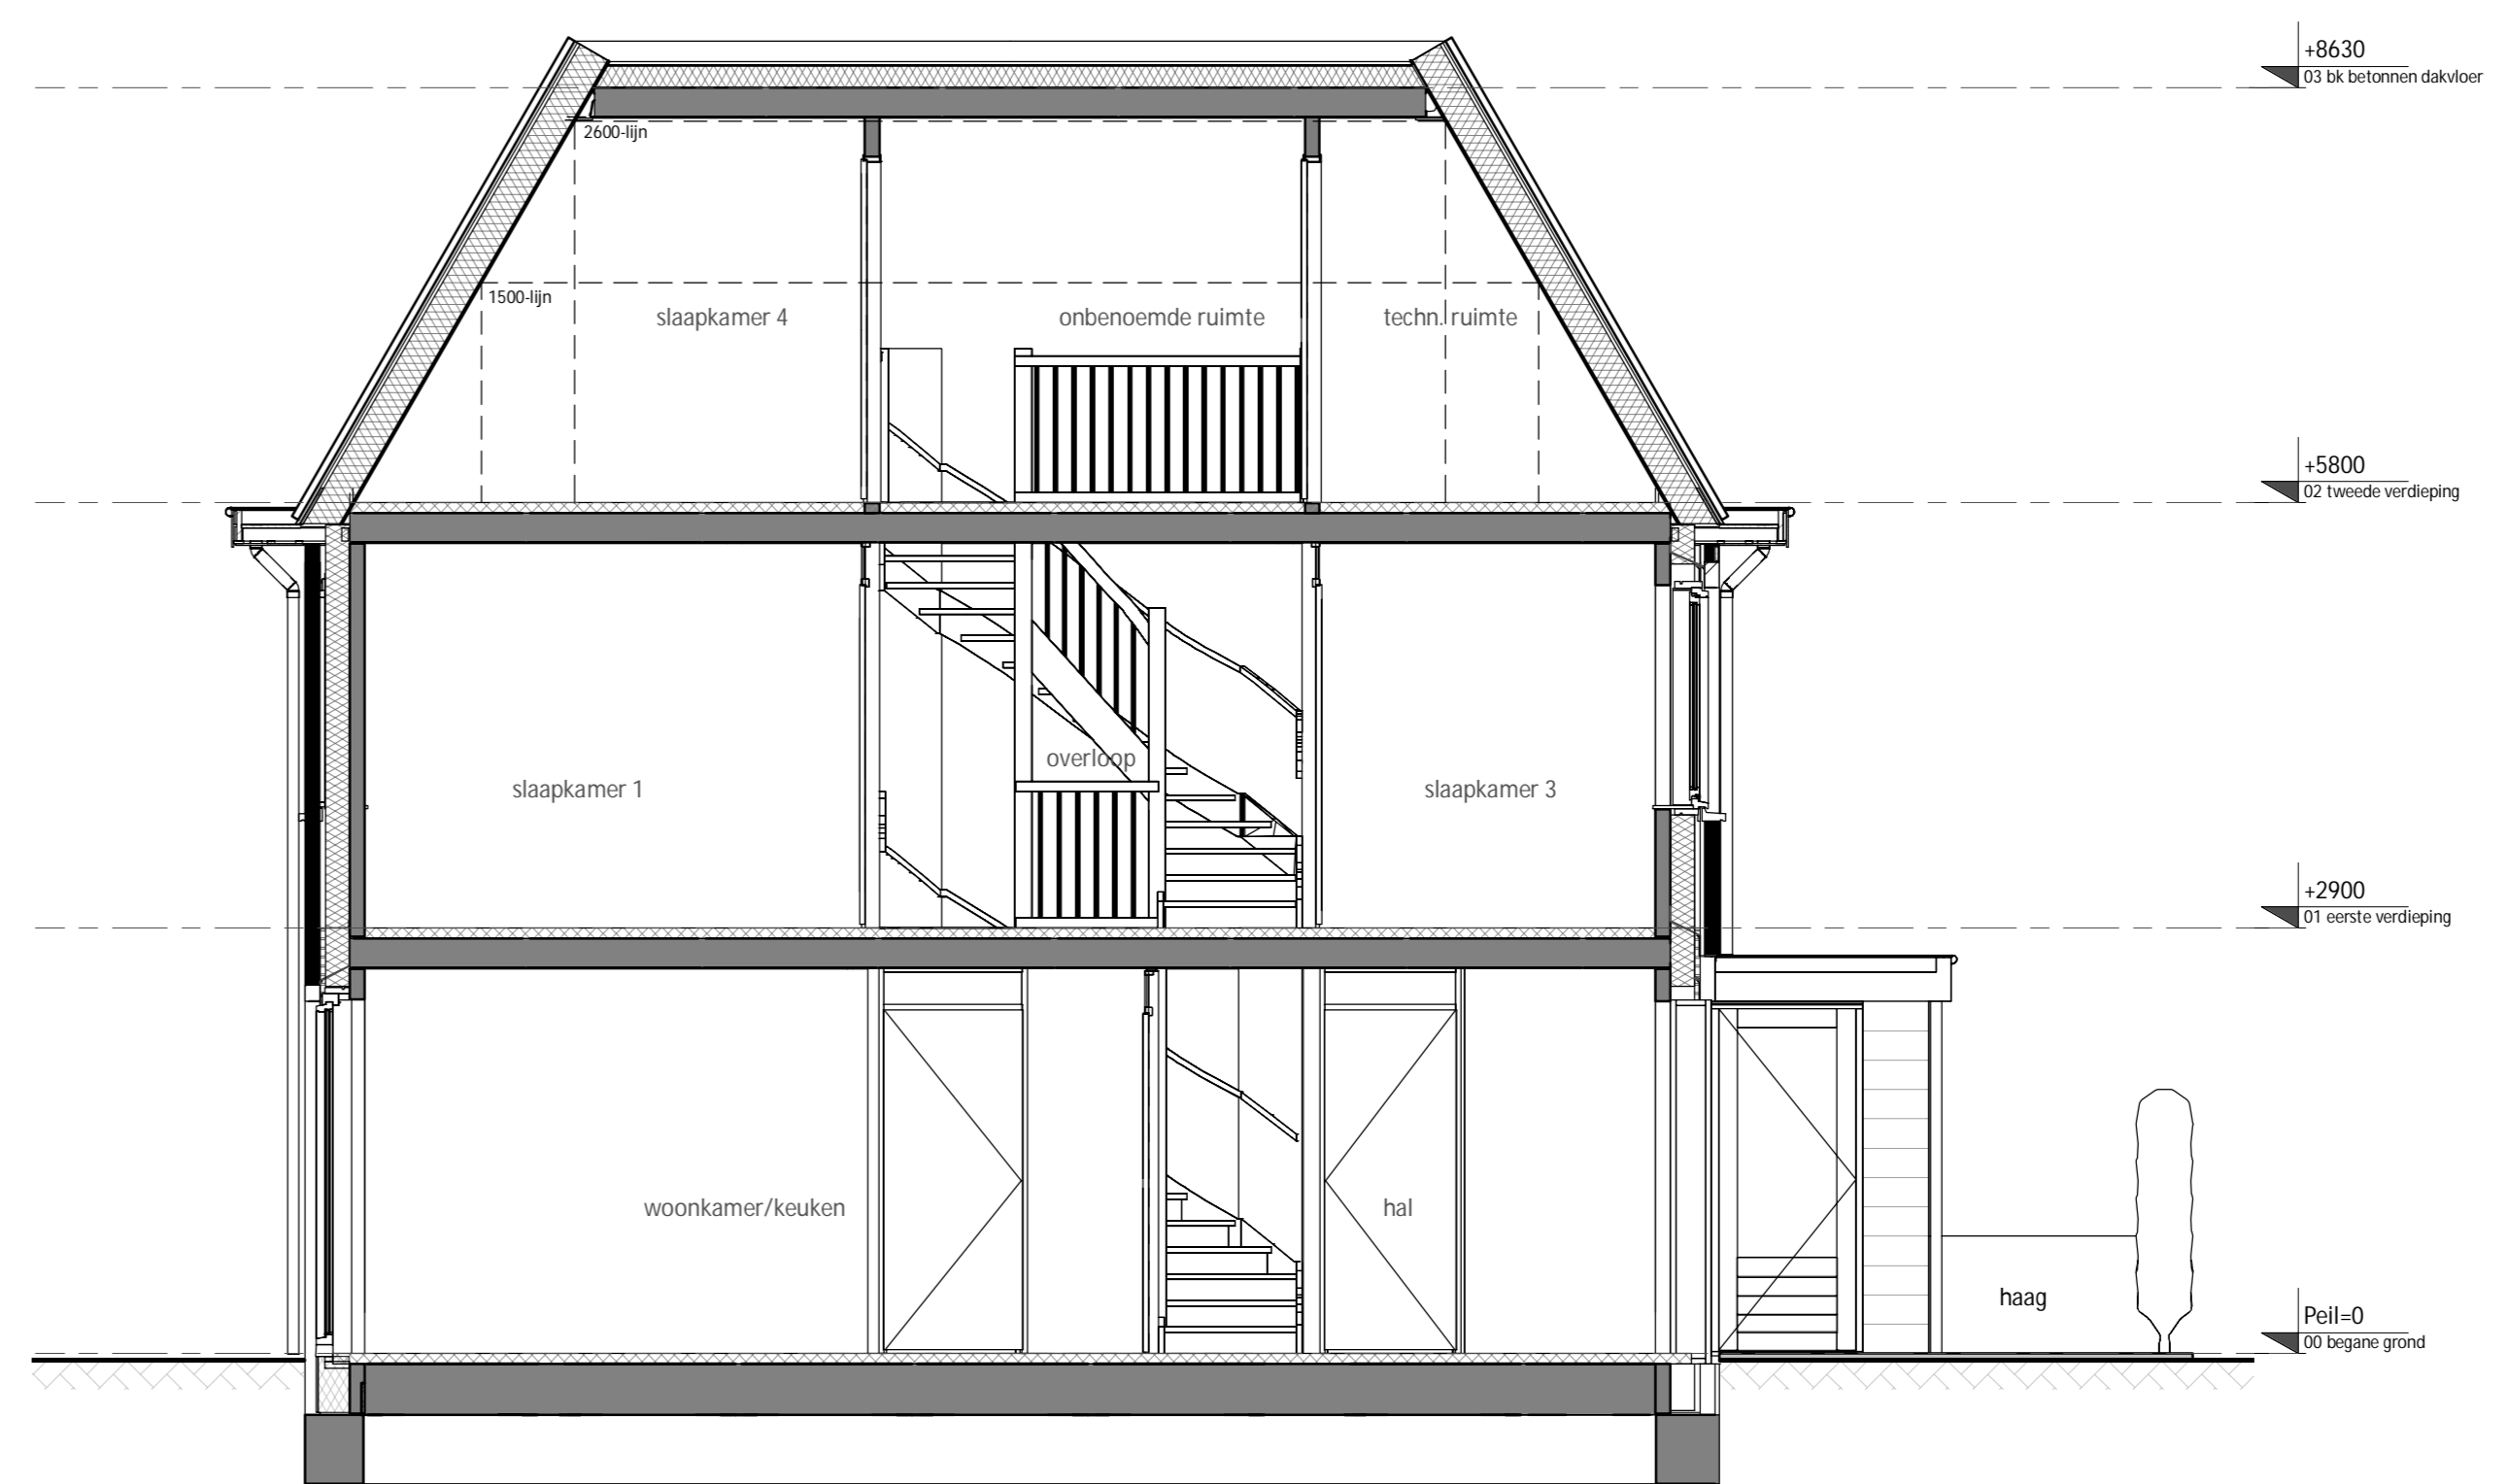
Achtergevel Bouwnummer 222 Bouwnummer 223 Bouwnummer 224 Bouwnummer 225 Bouwnummer 226 Bouwnummer 227 Bouwnummer 228



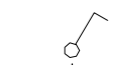
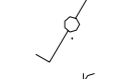
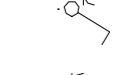
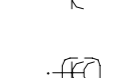
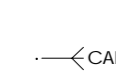
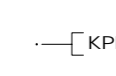
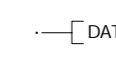
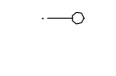
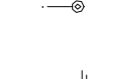
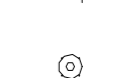
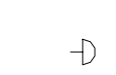
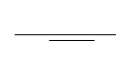

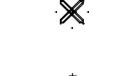




Linker zijgevel Bouwnummer 228



Rechter zijgevel Bouwnummer 222



RENVOOI ELEKTRA

-  enkelpolige schakelaar
-  serie-schakelaar
-  wisselschakelaar
-  gecombineerde enkelpolige schakelaar met wandcontactdoors onder 2-voudig afslakzaam
-  enkele wandcontactdoers met randafde
-  dubbele wandcontactdoers met randafde, in de zogenaamde vlakke compact uitvoering
-  bedraad aansluitpunt t.b.v. TV (optioneel)
-  bedraad aansluitpunt t.b.v. KPN (optioneel)
-  bedraad aansluitpunt t.b.v. DATA (optioneel)
-  los aansluitpunt
-  bedraad aansluitpunt
-  centraal aardpunt in de badkamer / aarding voorziening mv/cv
-  betrukker
-  schiel
-  groepenkast
-  rookmelder
-  lichtaansluitpunt, wand
-  lichtaansluitpunt, plafond
-  verlichtingarmatuur, conform technische omschrijving



**Meer wonen in Boskoop.**  
**VAN OMME & DE GROOT**  
 Projectontwikkelaars en Bouwers | Rotterdam

Project: Torrenpad-Oost te Boskoop  
 Fase: 2b  
 Onderdeel: Gevels en doorsnede  
 Bouwnummers 222 t/m 228

Datum: 06-03-2015  
 Tekening: RW6000-04\_VK-B0302 0

Alle auteursrechten voorbehouden. Het auteursrecht beruht op de naam van de ontwerper. Het is niet toegestaan de afbeelding te kopiëren of te verspreiden. Het is niet toegestaan de afbeelding te kopiëren of te verspreiden.