
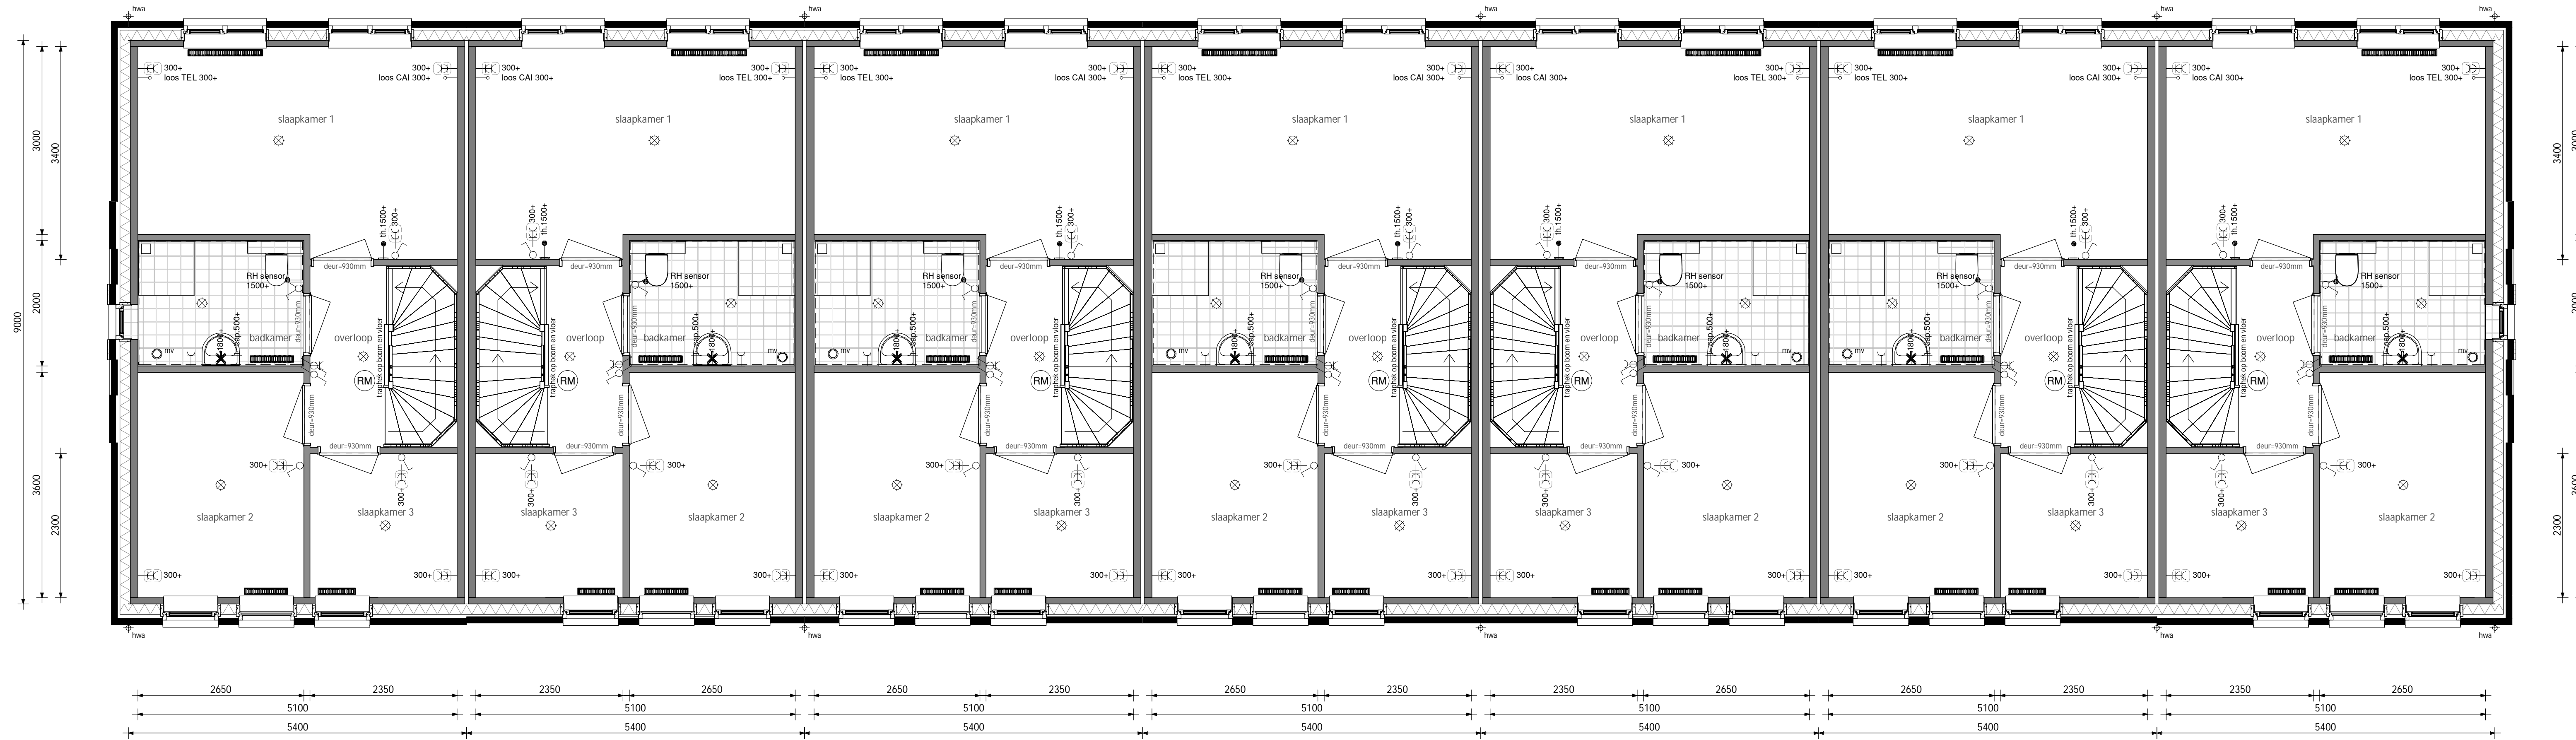


Begane grond Bouwnummer 201 Bouwnummer 202 Bouwnummer 203 Bouwnummer 204 Bouwnummer 205 Bouwnummer 206 Bouwnummer 207


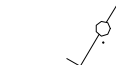
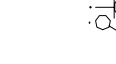



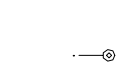



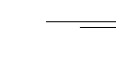

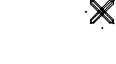


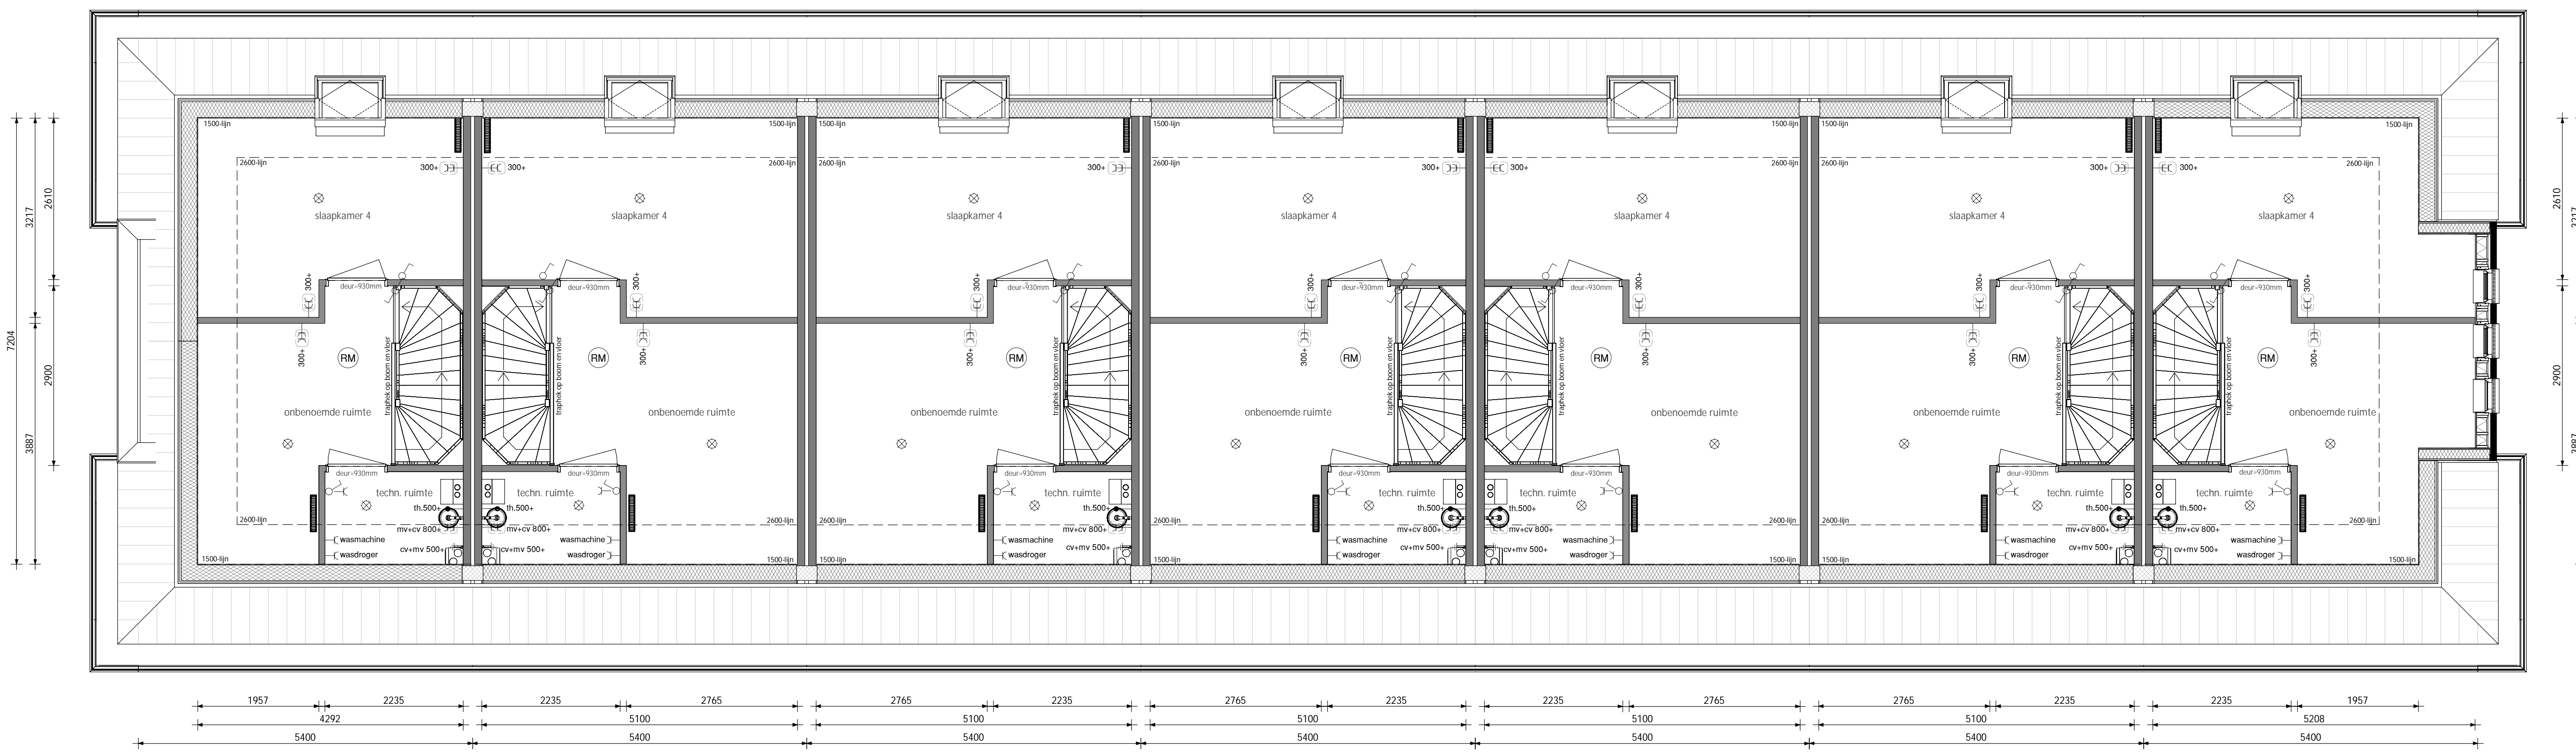

1e verdieping Bouwnummer 201 Bouwnummer 202 Bouwnummer 203 Bouwnummer 204 Bouwnummer 205 Bouwnummer 206 Bouwnummer 207



2e verdieping Bouwnummer 201 Bouwnummer 202 Bouwnummer 203 Bouwnummer 204 Bouwnummer 205 Bouwnummer 206 Bouwnummer 207

RENVOOI ELECTRA

-  enkelpolige schakelaar
-  serieschakelaar
-  wisselchakelaar
-  gecombineerde enkelpolige schakelaar met wandcontactdoors onder 2'vuldig afdekraam
-  enkele wandcontactdoos met randsaarde
-  dubbele wandcontactdoos met randsaarde, in de zogenaamde vlakke compact uitvoering
-  bedraad aansluitpunt t.b.v. TV (optioneel)
-  bedraad aansluitpunt t.b.v. KPN (optioneel)
-  bedraad aansluitpunt t.b.v. DATA (optioneel)
-  los aansluitpunt
-  bedraad aansluitpunt
-  centraal aansluitpunt in de badkamer / aarding voorziening mv/cv
-  bedrucker
-  schel
-  groepenkast
-  rookmelder
-  lichtaansluitpunt, wand
-  lichtaansluitpunt, plafond
-  verlichtingsarmatuur, conform technische omschrijving



Mooi wonen in Boskoop.
VAN OMME & DE GROOT
 Projectontwikkelaars en Bouwers | Rotterdam

Project: Iorenpad-Oost te Boskoop
 Rijwoning Fase 2a
 Plattegronden
 Bouwnummers 201 t/m 207

Datum: 06-03-2015
 Blad nr.: RW5400-04_VK-B0101
 Rev.: 0

Het auteursrecht berust bij O&G. Niets van deze tekening mag worden aangepast en/of gewijzigd op welke wijze dan ook, zonder voorafgaande schriftelijke toestemming van de eigenaar. Alle rechten voorbehouden.