



Begane grond Bouwnummer 228 Bouwnummer 227 Bouwnummer 226 Bouwnummer 225 Bouwnummer 224 Bouwnummer 223 Bouwnummer 222

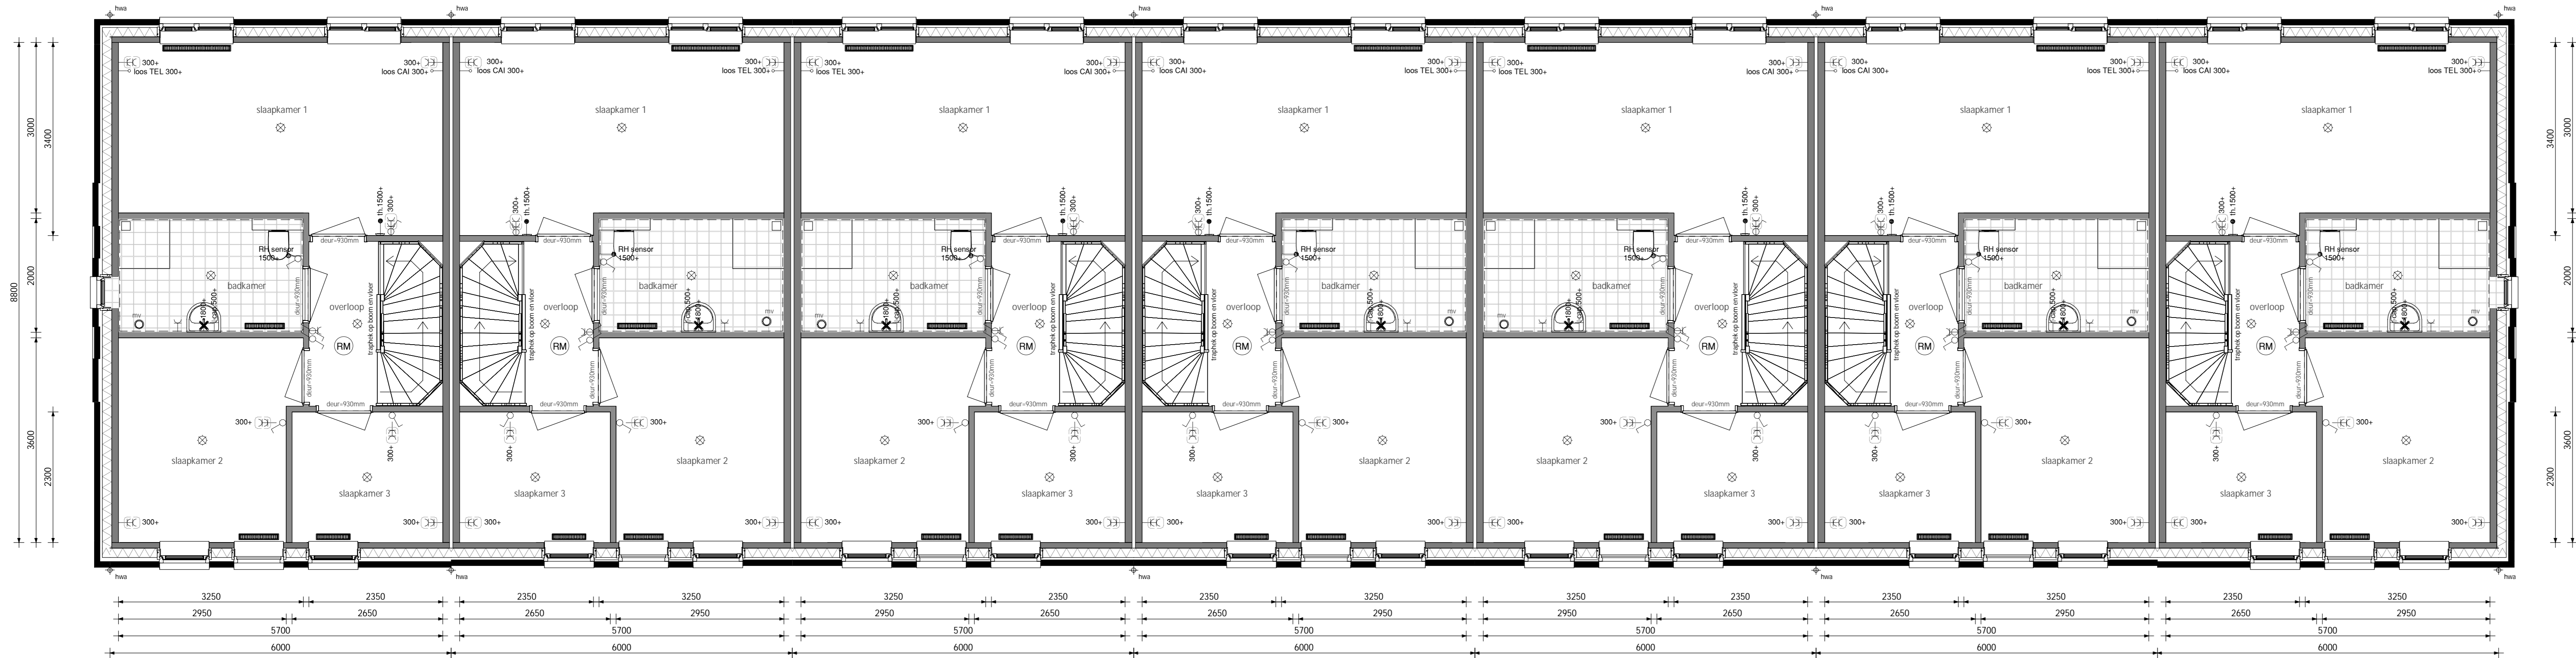

1e verdieping Bouwnummer 228 Bouwnummer 227 Bouwnummer 226 Bouwnummer 225 Bouwnummer 224 Bouwnummer 223 Bouwnummer 222

- RENOVOI ELEKTRA**
- enkelpolige schakelaar
 - serieschakelaar
 - dubbelpolige schakelaar
 - gecombineerde enkelpolige schakelaar met wandcontactdoos onder 2-voudig afdekraam
 - enkele wandcontactdoos met randarde
 - dubbele wandcontactdoos met randarde, in de gezamenlijke vlakke compact uitvoering
 - CAI bedraad aansluitpunt t.b.v. TV (optioneel)
 - KPN bedraad aansluitpunt t.b.v. KPN (optioneel)
 - DATA bedraad aansluitpunt t.b.v. DATA (optioneel)
 - loos aansluitpunt
 - bedraad aansluitpunt
 - centraal aardpunt in de badkamer / aarding voorziening mv/iv
 - lichtschakker
 - lichtaansluitpunt, plafond
 - lichtaansluitpunt, wand
 - lichtaansluitpunt, plafond
 - verlichtingsarmatuur, conform technische omschrijving

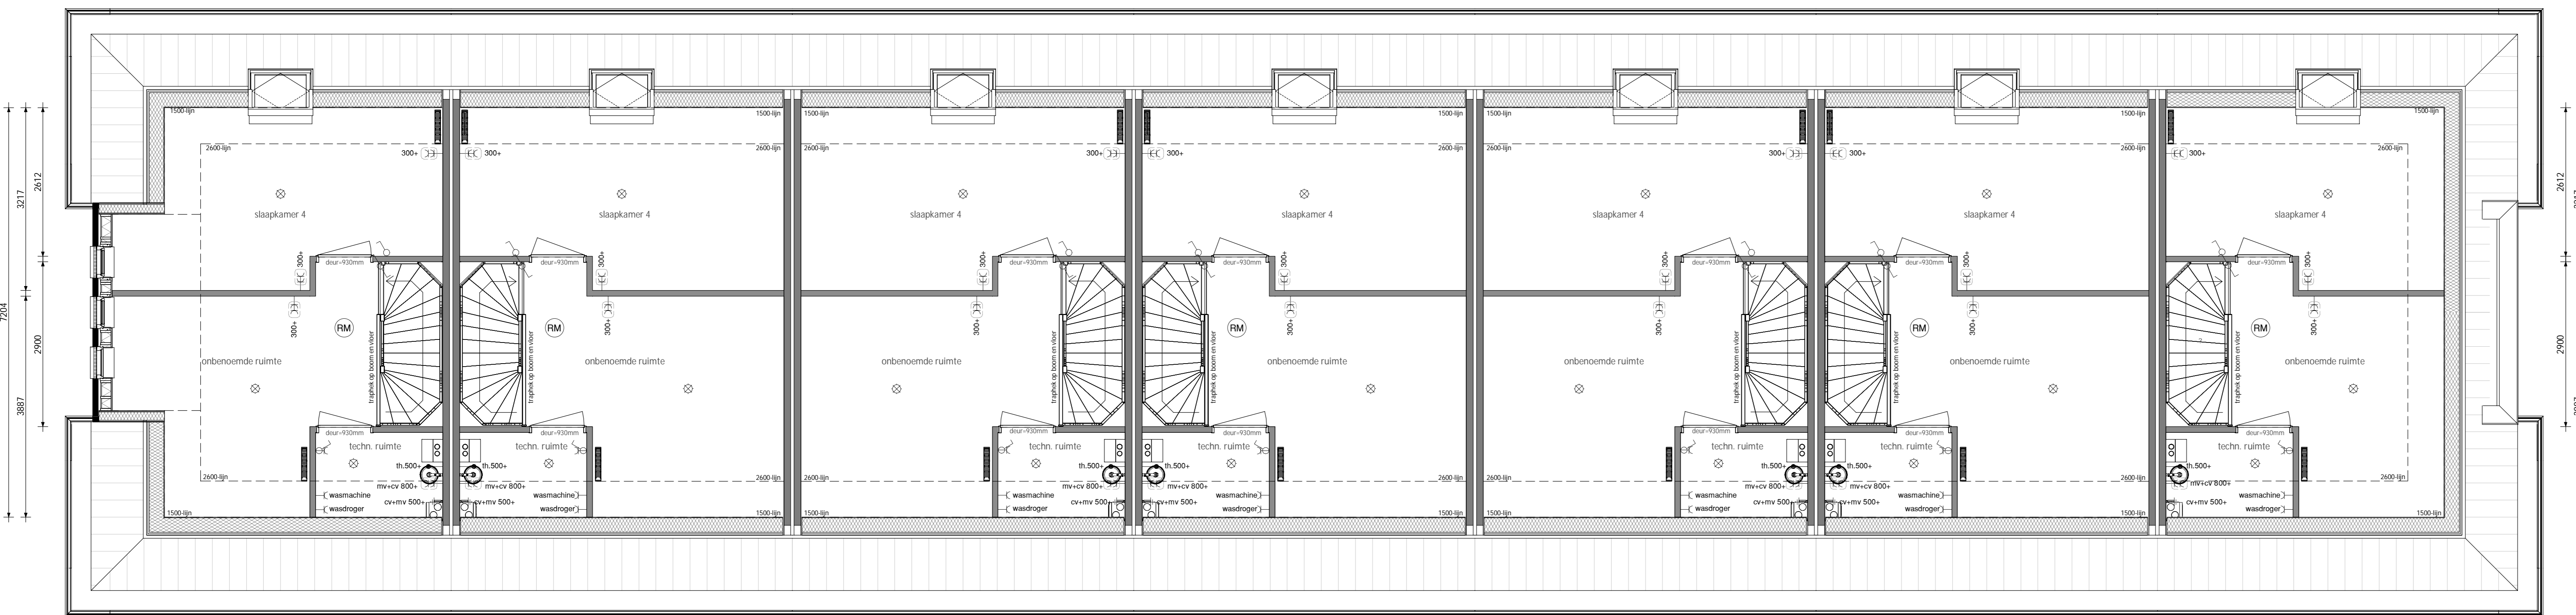

2e verdieping Bouwnummer 228 Bouwnummer 227 Bouwnummer 226 Bouwnummer 225 Bouwnummer 224 Bouwnummer 223 Bouwnummer 222



Van Omme & De Groot
 Projectontwikkelaars en Bouwers | Rotterdam

Project: Torenpad-Oost te Boskoop
 Fase: 2b
 Onderdeel: Plattegronden Bouwnummers 222 t/m 228
 Datum: 06-03-2015
 Tekening: RW6000-04_VK-B0102 0

